


KOŽUŠANY-TÁŽALY, KANALIZACE A ČOV

1:10 000

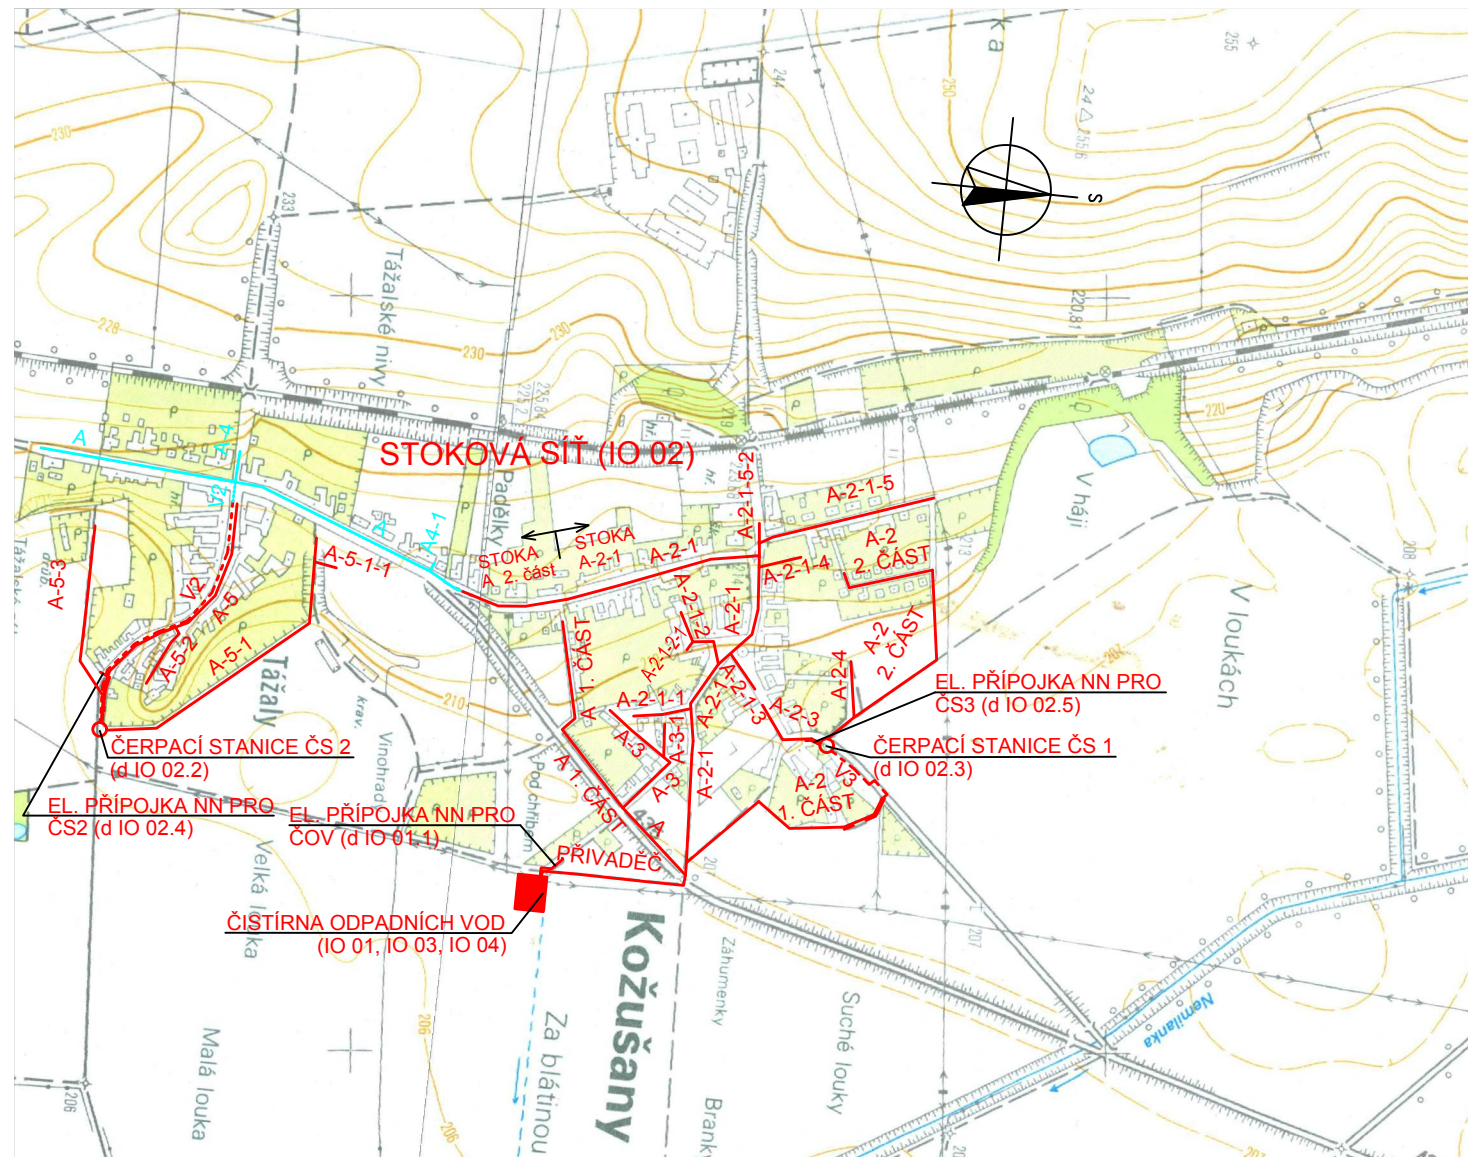

LEGENDA

- NAVRŽENÁ GRAVITAČNÍ KANALIZACE
- - - NAVRŽENÁ TLAKOVÁ KANALIZACE
- · - · - NAVRŽENÉ EL. PŘÍPOJKY NN
- REALIZOVANÁ SPLAŠKOVÁ KANALIZACE

OBEC KOŽUŠANY - TÁŽALY Tážaly 1, 783 75 Dub nad Moravou		
PROJEKT	KOŽUŠANY - TÁŽALY, KANALIZACE A ČOV	
STUPEŇ	DOKUMENTACE PRO VÝBĚR ZHOTOVITELE STAVBY	DATUM 04/2013
OBJEKT		MĚŘÍTKO 1 : 10 000
PŘÍLOHA	CELKOVÁ SITUACE	ČÍSLO PŘÍLOHY B.1