


ZMĚNA Č. 3 - ÚZEMNÍHO PLÁNU OBCE KOŽUŠANY - TÁŽALY

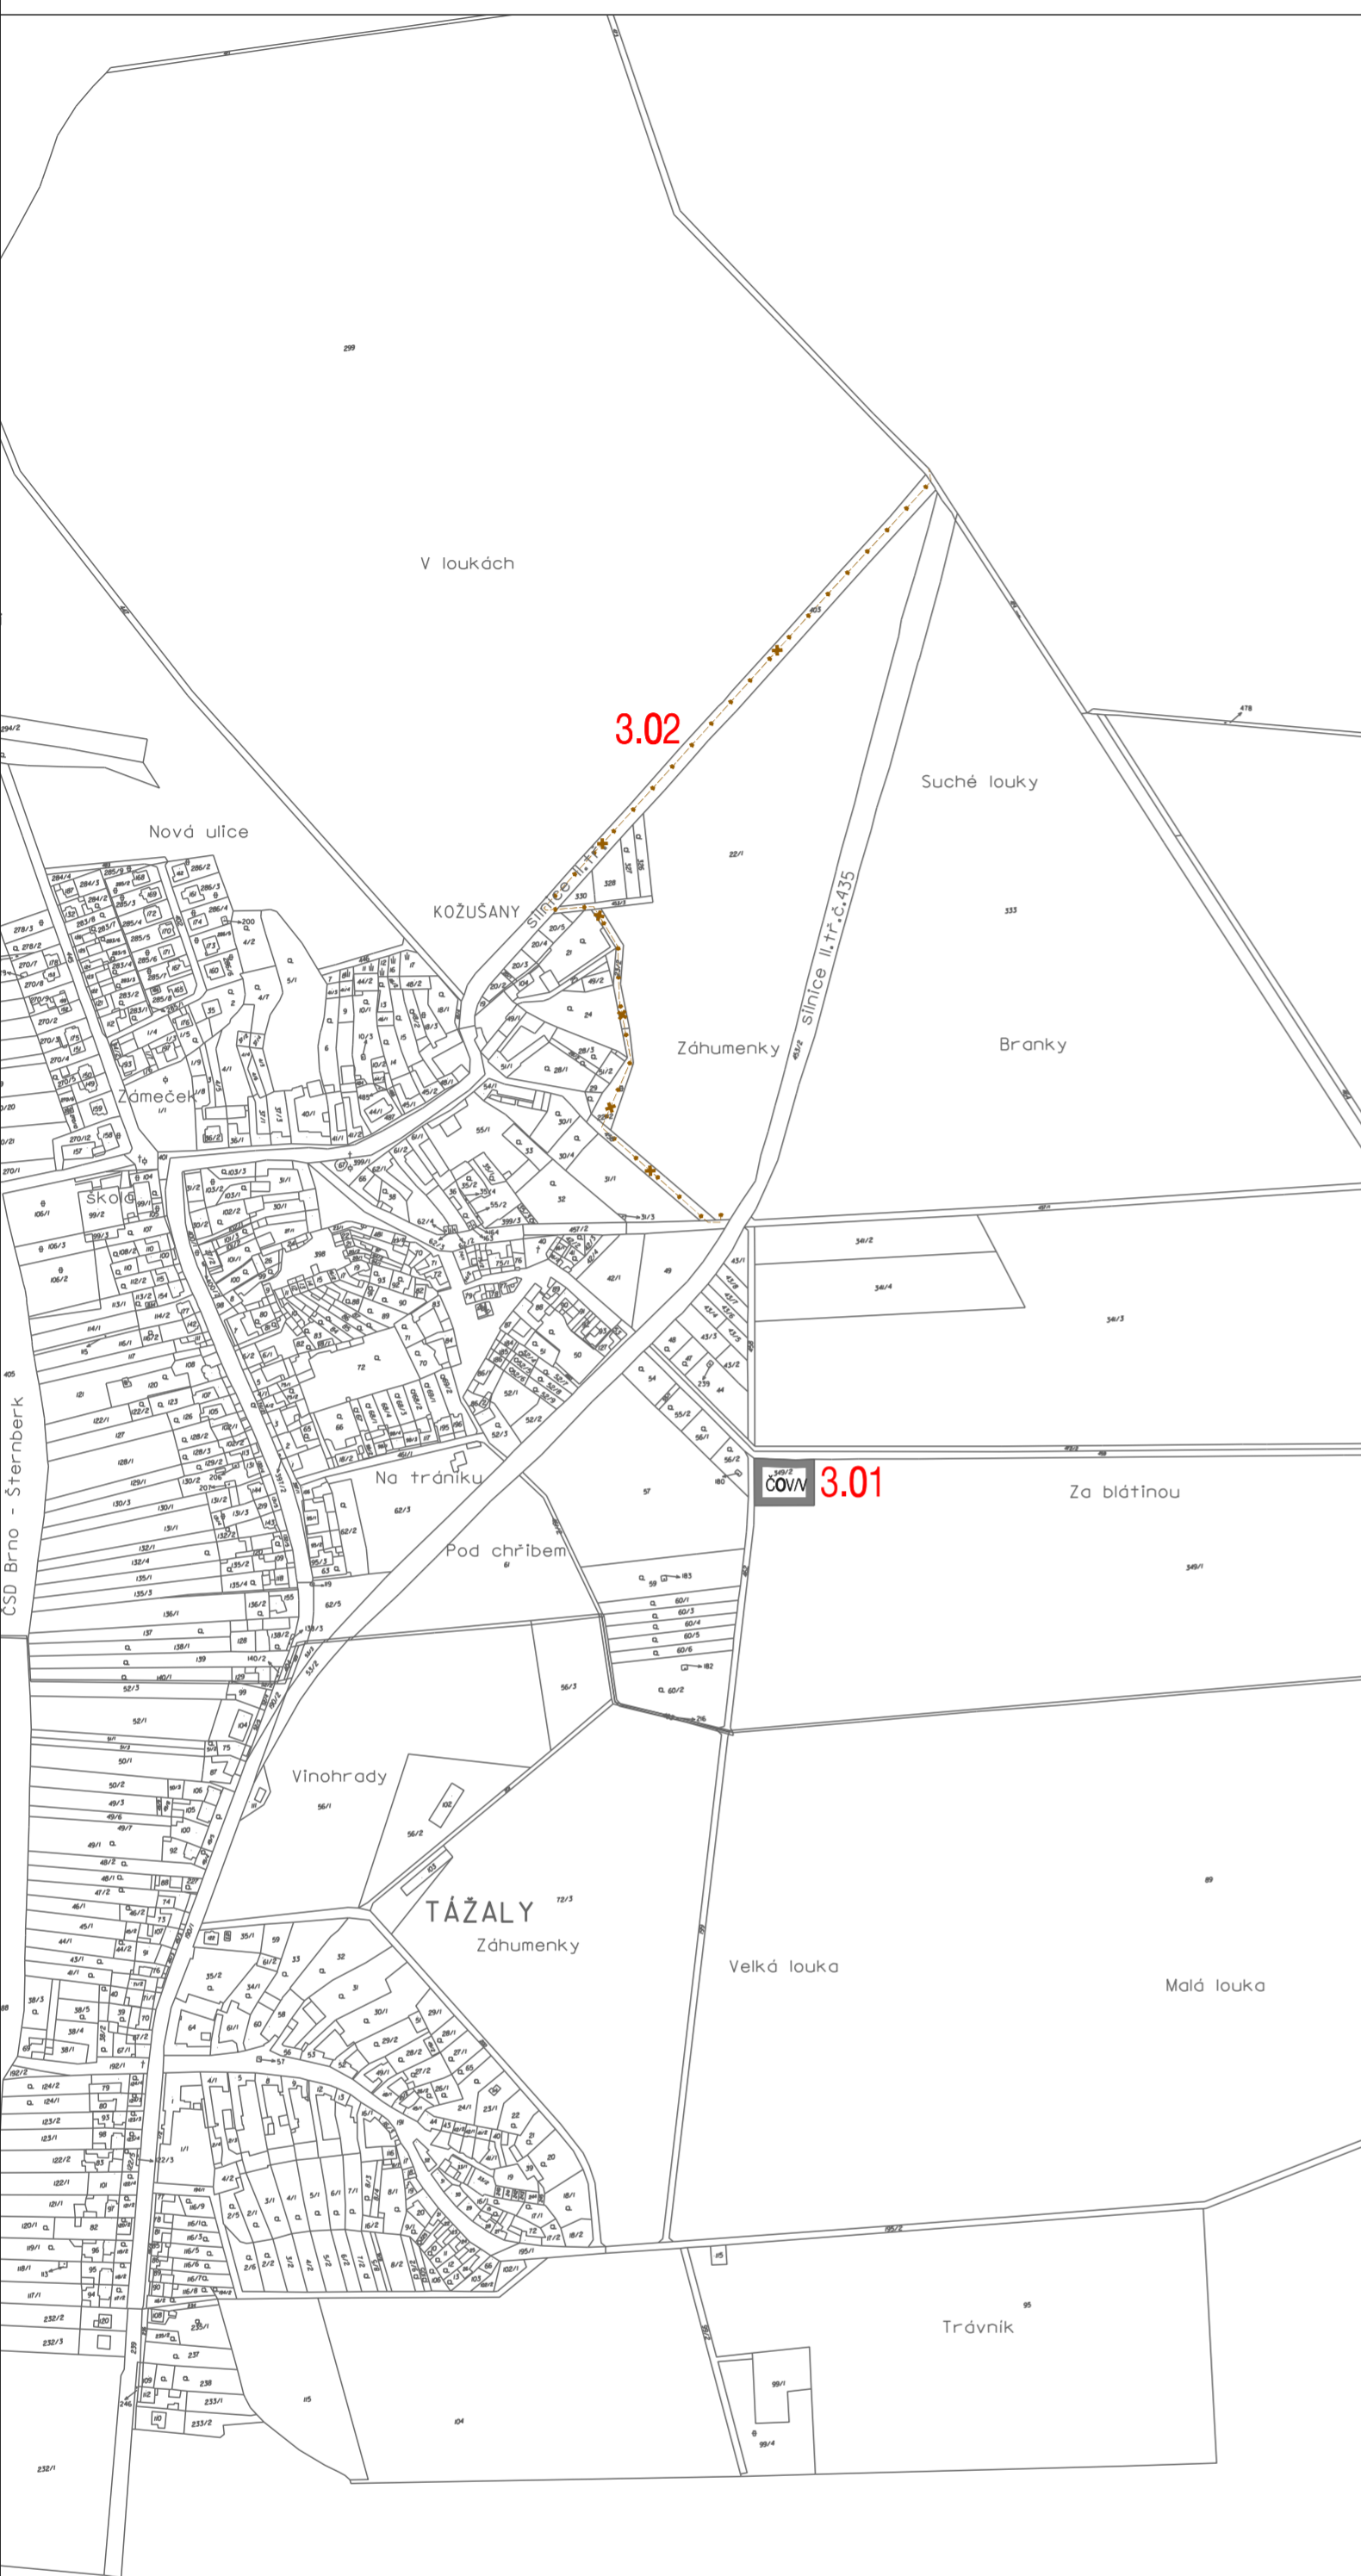

LEGENDA

	HRANICE ŘEŠENÉHO ÚZEMÍ
	HRANICE KATASTRÁLNÍHO ÚZEMÍ
	PLOCHA PRO TECHNICKOU INFRASTRUKTURU
	RUŠENÁ TRASA TLAKOVÉ KANALIZACE
3.01	IDENTIFIKAČNÍ ČÍSLO PLOCH ZMĚN

KOŽUŠANY - TÁŽALY ZMĚNA Č. 3 ÚZEMNÍHO PLÁNU OBCE ZÁZNAM O ÚČINNOSTI	
Správní orgán, který změnu č. 3 vydal:	Zastupitelstvo obce Kožušany - Tážaly
Číslo jednací:	
Datum vydání:	
Datum nabytí účinnosti:	
Oprávněná osoba pořizovatele: Jméno a příjmení:	
Funkce:	
Podpis:	
Razítko:	

Zhotovitel:	Urbanistické středisko Brno, spol. s r.o., Příkop 8, 602 00 Brno	Razítko:
Podpis:		
Jméno a příjmení:	Ing. arch. Emil Navrátil, 742	
Funkce:	hlavní projektant	

HLAVNÍ VÝKRES - VÝŘEZ

KOŽUŠANY - TÁŽALY - ZMĚNA Č. 3 ÚZEMNÍHO PLÁNU OBCE		
EVIDENČNÍ ČÍSLO:	212 - 004 - 512	
ZHOTOVITEL:	URBANISTICKÉ STŘEDISKO BRNO, SPOL. S. R. O.	
PROJEKTANTI:	ING. ARCH. E. NAVRÁTIL ING. P. VESELY, MGR. M. NOVOTNÝ V. JELÍNKOVÁ	
POŘIZOVATEL:	OBEC KOŽUŠANY - TÁŽALY	b
MĚŘÍTKO:	1:5 000	
DATUM:	10 / 2012	